





# ΕΦΗΜΕΡΙΣ ΤΗΣ ΚΥΒΕΡΝΗΣΕΩΣ

## ΤΗΣ ΕΛΛΗΝΙΚΗΣ ΔΗΜΟΚΡΑΤΙΑΣ

ΤΕΥΧΟΣ ΤΕΤΑΡΤΟ **Αρ. Φύλλου 29**

20 Ιανουαρίου 2005


## ΑΠΟΦΑΣΕΙΣ

Αριθ. 1335

Αναθεώρηση του εγκεκριμένου ρυμοτομικού σχεδίου του Οικισμού Οιχαλίας Ν. Τρικάλων με την τροποποίηση των Ρ & Ο.Γ. και των Όρων Δόμησης.

Ο ΝΟΜΑΡΧΗΣ ΤΡΙΚΑΛΩΝ

Έχοντας υπόψη:

1. Τις διατάξεις των άρθρων 3 και 70 του Ν. Δ/τος της 17.7.1923 (ΦΕΚ 228 Α) «περί σχεδίων πόλεων κ.λπ.» όπως τροποποιήθηκαν μεταγενέστερα .

2. Τις διατάξεις του άρθρου 29 του Ν. 2831/2000 (Φ.Ε.Κ. 140 Α) όπως αντικαταστάθηκε με το άρθρο 10 § 1, 4, 5 του Ν. 3044/2000 (ΦΕΚ 197 Α/27.8.2002) «περί Μεταφοράς Συντελεστή Δόμησης και ρυθμίσεις άλλων θεμάτων».

3. Τις διατάξεις του Ν. 3200/1955 «περί διοικητικής αποκεντρώσεως» όπως τροποποιήθηκαν και συμπληρώθηκαν με το Ν.Δ/γμα 732/1970.

4. Τις διατάξεις του Ν. 2218/1994 (ΦΕΚ 90 Α/13.6.1994) «Ίδρυση νομαρχιακής αυτοδιοίκησης τροποποίηση διατάξεων για την πρωτοβάθμια αυτοδιοίκηση και την περιφέρεια και άλλες διατάξεις» όπως συμπληρώθηκε με τις διατάξεις του Ν. 2240/1994 (ΦΕΚ 153 Α/16.9.1994).

5. Το σχέδιο διανομής του Οικισμού Νεοχώρι (τώρα Οιχαλία) του έτους 1929.

6. Την υπ' αριθμ. 37/2004 απόφαση του Δημοτικού Συμβουλίου.

7. Την υπ' αριθμ. 192/2003 απόφαση του Δ.Σ. Οιχαλίας.

8. Την υπ' αριθμ. 2855/2.4.2004 θετική εισήγηση της Δ/νσης Πολ/μίας και Περ/ντος προς το ΣΧΟΠ Ν. Τρικάλων.

9. Την υπ' αριθμ. 1η/πρ.3ο/22.4.200 θετική γνωμοδότηση του ΣΧΟΠ.

Και επειδή

Με την προτεινόμενη τροποποίηση του σχεδίου διανομής

• Προσαρμόζεται το σχέδιο στην κατάσταση που διαμορφώθηκε με την διεύρυνση των οδών σε πολλά σημεία του Οικισμού και την κατασκευή τεχνικών έργων, κρασπέδων κ.λπ.

• Καθορίζονται Κοινόχρηστοι και Κοινωφελείς Χώροι.

• Αυξάνεται το ελάχιστο επιτρεπόμενο ύψος στον Οικισμό από 8,60 μ. που καθορίσθηκε με την υπ' αριθμ. 1648/15.4.1998 απόφαση του Νομάρχη Τρικάλων, σε 11,00 μ. και ο αριθμός των επιτρεπόμενων ορόφων από δύο (2) σε τρεις (3) προκειμένου να εξυπηρετηθούν οι ανάγκες των κατοίκων και η μεγάλη οικοδομική δραστηριότητα, λαμβάνοντας υπ' όψη από τον Ν. 1557/1985 (Γ.Ο.Κ/1985) για τον ισχύοντα στον Οικισμό Συντελεστή Δόμησης 0,80 προβλέπεται μέγιστο ύψος 13,0 μ. αποφασίζουμε:

Εγκρίνεται

α) Η αναθεώρηση του εγκεκριμένου σχεδίου του Οικισμού Οιχαλίας με την τροποποίηση των Ρ-Ο.Γ και τον Καθορισμό των Κοινοχρήστων και Κοινωφελών Χώρων όπως φαίνεται στο συνημμένο σχεδιάγραμμα σε κλίμακα 1:1000 το οποίο αποτελεί αναπόσπαστο μέρος της παρούσας.

β) Η αναθεώρηση των Όρων Δόμησης ως προς το Μέγιστο Επιτρεπόμενο ύψος από 8,60 μ. σε 11,00 μ. και τον Επιτρεπόμενο αριθμό ορόφων από δύο (2) σε τρεις (3).

γ) Ο Καθορισμός ως ορίων αρτιότητας των οικοπέδων


| | | |
|---|---|---|
| Ελαχ. Πρόσωπο | 13,0 | μ. |
| Ελαχ. Εμβαδόν | 250,0 | τ.μ. |

Από τις διατάξεις της απόφασης αυτής δεν προκαλείται δαπάνη σε βάρος του προϋπολογισμού του Δήμου Οιχαλίας.

Η απόφαση αυτή να δημοσιευθεί στην Εφημερίδα της Κυβερνήσεως.

Τρίκαλα, 9 Νοεμβρίου 2004

Ο Νομάρχης
ΗΛΙΑΣ ΒΛΑΧΟΓΙΑΝΝΗΣ

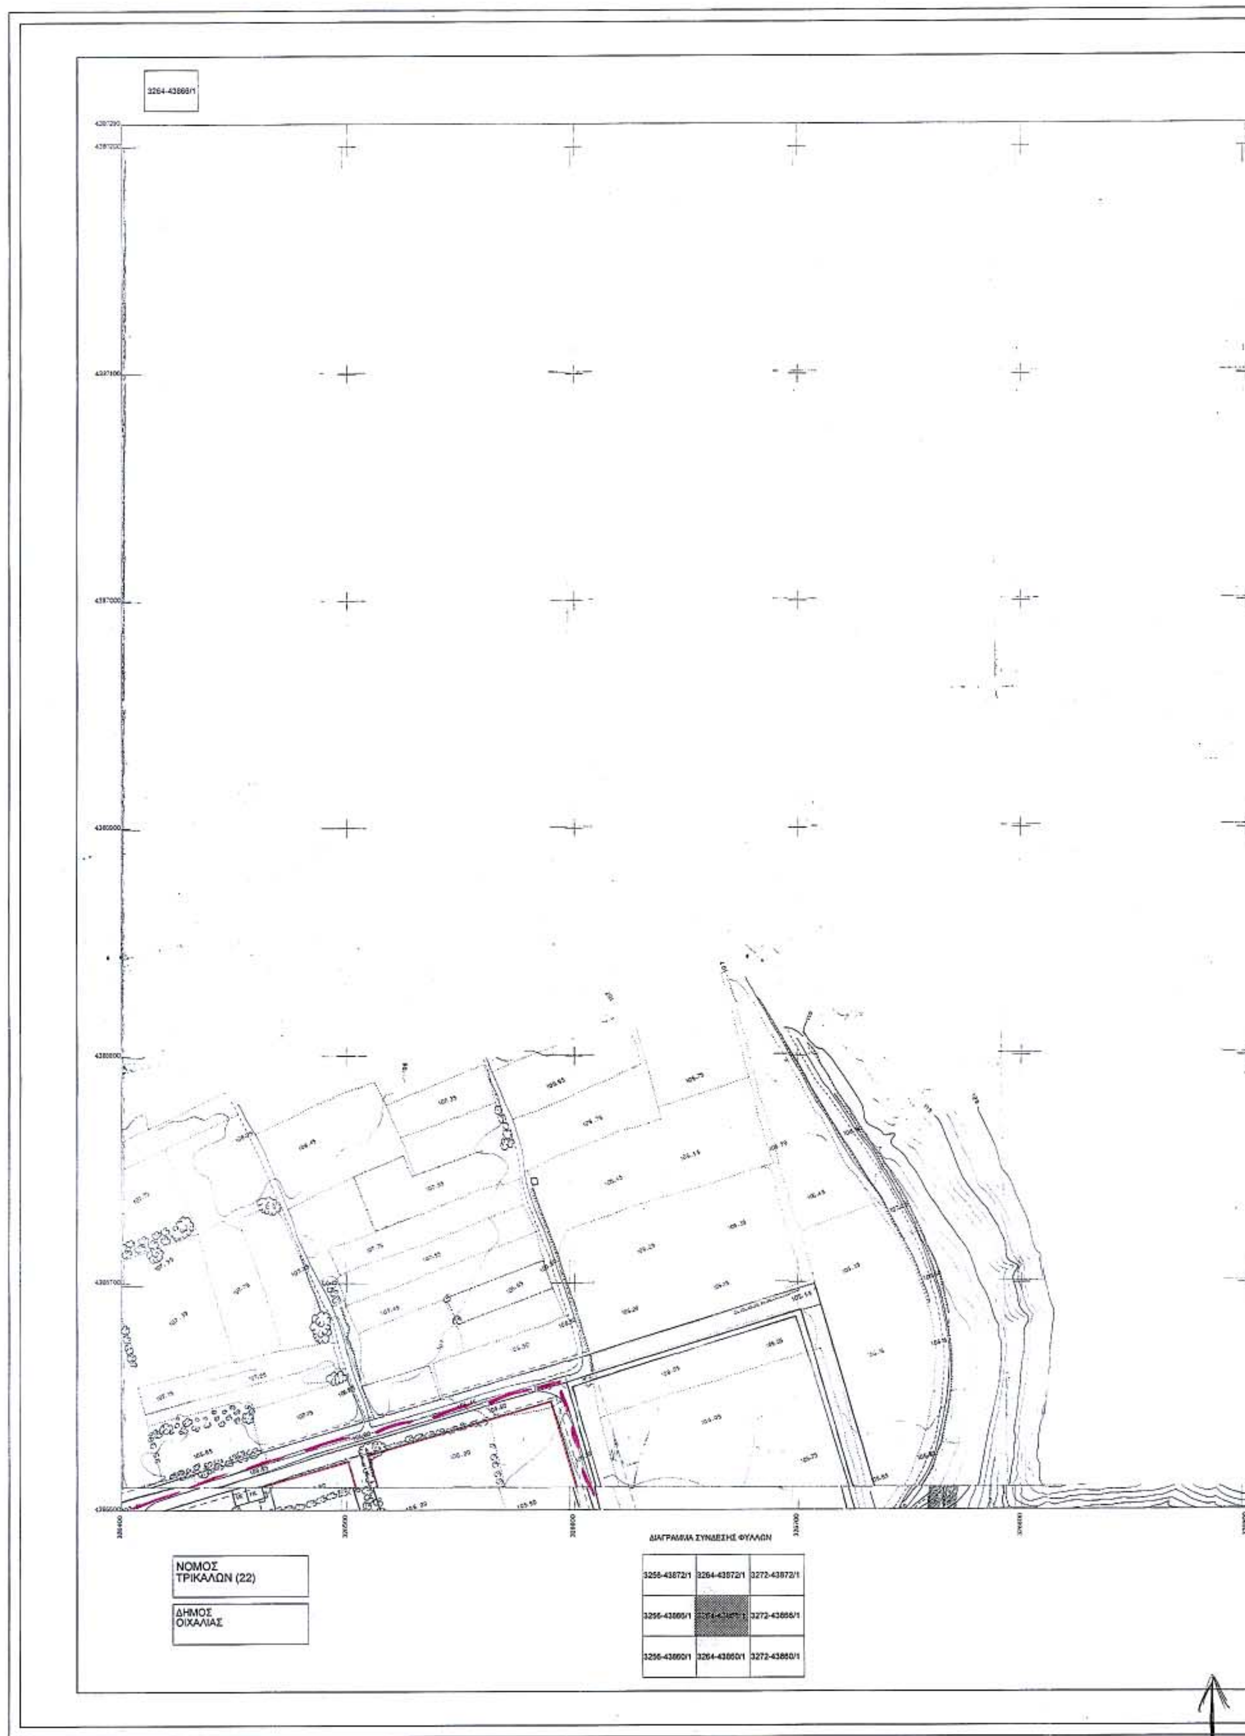
3264-43866/1
ΔΙΑΓΡΑΜΜΑ ΣΥΝΔΕΣΗΣ ΦΥΛΛΩΝ
ΝΟΜΟΣ ΤΡΙΚΑΛΩΝ (22)
ΔΗΜΟΣ ΟΙΧΑΛΙΑΣ
3256-43872/1
3264-43872/1
3272-43872/1
3256-43866/1
3272-43866/1
3256-43860/1
3264-43860/1
3272-43860/1

ΝΟΜΑΡΧΙΑΚΗ ΑΥΤΟΔΙΟΙΚΗΣΗ ΤΡΙΚΑΛΩΝ
ΔΙΕΥΘΥΝΣΗ ΠΟΛΕΟΔΟΜΙΑΣ ΚΑΙ ΠΕΡΙΒΑΛΛΟΝΤΟΣ

ΥΠΟΜΝΗΜΑ

ΡΥΜΟΤΟΜΙΚΗ ΓΡΑΜΜΗ [illegible]
ΟΙΚΟΔΟΜΙΚΗ ΓΡΑΜΜΗ [illegible]
ΚΑΤΑΡΓΟΥΜΕΝΗ Ρ.Γ.-Ο.Γ ΣΧΕΔΙΟΥ 1927

ΕΘΝΙΚΟ ΤΥΠΟΓΡΑΦΕΙΟ
Για τεχνικούς λόγους στο σχεδιάγραμμα έγινε σμίκρυνση κατά ποσοστό 30 %

ΟΡΟΙ ΔΟΜΗΣΗΣ
ΕΛΑΧΙΣΤΟ ΕΜΒΑΔΟΝ: [illegible] Μ2
ΕΛΑΧΙΣΤΟ ΠΡΟΣΩΠΟ: 13 Μ
ΜΕΓΙΣΤΗ ΚΑΛΥΨΗ: 70 %
ΜΕΓΙΣΤΗ ΔΟΜΗΣΗ: 0,8
ΜΕΓΙΣΤΟ ΥΨΟΣ: 11 Μ
ΟΡΟΦΟΙ: 3 ΟΡΟΦΟΙ
ΚΑΤΑ ΛΟΙΠΑ ΩΣ ΓΟΚ

ΘΕΩΡΗΘΗΚΕ
Ο ΔΗΜΑΡΧΟΣ ΟΙΧΑΛΙΑΣ
Αθανάσιος Δ. Ζιώγκας

ΠΟΛΕΟΔΟΜΙΚΗ ΜΕΛΕΤΗ ΑΝΑΘΕΩΡΗΣΗΣ

ΔΙΑΝΟΜΗ ΠΙΝΑΚΙΔΩΝ

| | | |
|---|---|---|
| 1 | 2 | |
| 3 | 4 | 5 |
| 6 | 7 | 8 |
| 9 | 10 | 11 |
| 12 | 13 | |

ΜΕΛΕΤΗΤΕΣ

ΕΓΚΡΙΝΕΤΑΙ
Τρίκαλα 9/4/04
Ο ΝΟΜΑΡΧΗΣ
ΗΛΙΑΣ ΒΛΑΧΟΓΙΑΝΝΗΣ

ΡΥΜΟΤΟΜΙΚΟ ΣΧΕΔΙΟ

Έγινε έλεγχος
Τρίκαλα 2/4/04
ΕΥΑΓΓ. ΜΑΝ[illegible] ΤΑΛΛΑΡΟΥ

[illegible] ως 5-8-04
[illegible]ΝΤΗΣ
[illegible] ΤΑΣΙΟΥ
ΤΟΥ [illegible]ΜΗΧΟΣ

ΚΛΙΜΑΚΑ 1:1000

ΟΚΤΩΒΡΙΟΣ 2003

ΠΕΡΙΟΧΗ ΜΕΛΕΤΗΣ: Δ.Δ ΟΙΧΑΛΙΑΣ
ΔΗΜΟΥ ΟΙΧΑΛΙΑΣ
ΝΟΜΟΣ ΤΡΙΚΑΛΩΝ

3256-43860/1

ΝΟΜΟΣ
ΤΡΙΚΑΛΩΝ (22)

ΔΗΜΟΣ
ΟΙΧΑΛΙΑΣ

ΔΙΑΓΡΑΜΜΑ ΣΥΝΔΕΣΗΣ ΦΥΛΛΩΝ

| | | |
|---|---|---|
| 3248-43866/1 | 3256-43866/1 | 3264-43866/1 |
| 3248-43860/1 | 3256-43860/1 | 3264-43860/1 |
| 3248-43854/1 | 3256-43854/1 | 3264-43854/1 |




ΝΟΜΑΡΧΙΑΚΗ ΑΥΤΟΔΙΟΙΚΗΣΗ ΤΡΙΚΑΛΩΝ
ΔΙΕΥΘΥΝΣΗ ΠΟΛΕΟΔΟΜΙΑΣ ΚΑΙ ΠΕΡΙΒΑΛΛΟΝΤΟΣ

ΥΠΟΜΝΗΜΑ

ΡΥΜΟΤΟΜΙΚΗ ΓΡΑΜΜΗ (ΠΡΑΣΙΝΗ)
ΟΙΚΟΔΟΜΙΚΗ ΓΡΑΜΜΗ (ΚΟΚΚΙΝΗ)
ΚΑΤΑΡΓΟΥΜΕΝΗ Ρ.Γ.-Ο.Γ. ΣΧΕΔΙΟΥ 1927

ΕΘΝΙΚΟ ΤΥΠΟΓΡΑΦΕΙΟ
Για τεχνικούς λόγους στο σχεδιάγραμμα έγινε σμίκρυνση κατά ποσοστό 30 %

ΟΡΟΙ ΔΟΜΗΣΗΣ
ΕΛΑΧΙΣΤΟ ΕΜΒΑΔΟΝ: 250 M2
ΕΛΑΧΙΣΤΟ ΠΡΟΣΩΠΟ: 13 M
ΜΕΓΙΣΤΗ ΚΑΛΥΨΗ: 70 %
ΜΕΓΙΣΤΗ ΔΟΜΗΣΗ: 08
ΜΕΓΙΣΤΟ ΥΨΟΣ: 11 M
ΟΡΟΦΟΙ: 3 ΟΡΟΦΟΙ
ΚΑΤΑ ΛΟΙΠΑ ΩΣ ΓΟΚ

Θεωρήθηκε
Ο Δήμαρχος Οιχαλίας

## ΠΟΛΕΟΔΟΜΙΚΗ ΜΕΛΕΤΗ ΑΝΑΘΕΩΡΗΣΗΣ

ΔΙΑΝΟΜΗ ΠΙΝΑΚΙΔΩΝ

| | | |
|---|---|---|
| 1 | 2 | |
| 3 | 4 | 5 |
| 6 | 7 | 8 |
| 9 | 10 | 11 |
| 12 | 13 | |

ΜΕΛΕΤΗΤΕΣ

Εγκρίνεται
Τρίκαλα 9-11-04
Ο Νομάρχης
Αλ. Βλαχογιάννης

## ΡΥΜΟΤΟΜΙΚΟ ΣΧΕΔΙΟ

Έγινε έλεγχος
Τρίκαλα 2/4/09
ΕΥΑΓΓ. ΜΑΗ - ΤΑΛΛΑΡΟΥ

5-8-04
Ο Διευθυντής
ΑΘΑΝΑΣΙΟΣ ΤΑΣΙΟΥ
ΜΗΧ/ΚΟΣ

ΚΛΙΜΑΚΑ 1:1000

ΟΚΤΩΒΡΙΟΣ 2003

ΠΕΡΙΟΧΗ ΜΕΛΕΤΗΣ: Δ.Δ ΟΙΧΑΛΙΑΣ
ΔΗΜΟΥ ΟΙΧΑΛΙΑΣ
ΝΟΜΟΣ ΤΡΙΚΑΛΩΝ


3264-43860/1
XXII
XXIII
XXIV
XXVA
XXVB
XXV
XXXI
XXXII
XXX
XXXVII
ΔΙΑΓΡΑΜΜΑ ΣΥΝΔΕΣΗΣ ΦΥΛΛΩΝ
3256-43866/1 3264-43866/1 3272-43866/1
3256-43860/1 3264-43860/1 3272-43860/1
3256-43854/1 3264-43854/1 3272-43854/1
ΝΟΜΟΣ ΤΡΙΚΑΛΩΝ (22)
ΔΗΜΟΣ ΟΙΧΑΛΙΑΣ




ΝΟΜΑΡΧΙΑΚΗ ΑΥΤΟΔΙΟΙΚΗΣΗ ΤΡΙΚΑΛΩΝ
ΔΙΕΥΘΥΝΣΗ ΠΟΛΕΟΔΟΜΙΑΣ ΚΑΙ ΠΕΡΙΒΑΛΛΟΝΤΟΣ

ΥΠΟΜΝΗΜΑ

ΡΥΜΟΤΟΜΙΚΗ ΓΡΑΜΜΗ (ΠΡΑΣΙΝΗ)
ΟΙΚΟΔΟΜΙΚΗ ΓΡΑΜΜΗ (ΚΟΚΚΙΝΗ)
ΚΑΤΑΡΓΟΥΜΕΝΗ Ρ.Γ.-Ο.Γ. ΣΧΕΔΙΟΥ 1927

ΟΡΟΙ ΔΟΜΗΣΗΣ
ΕΛΑΧΙΣΤΟ ΕΜΒΑΔΟΝ: 250 Μ2
ΕΛΑΧΙΣΤΟ ΠΡΟΣΩΠΟ: 13 Μ
ΜΕΓΙΣΤΗ ΚΑΛΥΨΗ: 70 %
ΜΕΓΙΣΤΗ ΔΟΜΗΣΗ: 0,8
ΜΕΓΙΣΤΟ ΥΨΟΣ: 11 Μ
ΟΡΟΦΟΙ: 3 ΟΡΟΦΟΙ
ΚΑΤΑ ΛΟΙΠΑ ΩΣ ΓΟΚ

Θεωρήθηκε
Ο Δήμαρχος Οιχαλίας

ΠΟΛΕΟΔΟΜΙΚΗ ΜΕΛΕΤΗ ΑΝΑΘΕΩΡΗΣΗΣ

ΔΙΑΝΟΜΗ ΠΙΝΑΚΙΔΩΝ

| | | |
|---|---|---|
| 1 | 2 | |
| 3 | 4 | 5 |
| 6 | 7 | 8 |
| 9 | 10 | 11 |
| 12 | 13 | |

ΜΕΛΕΤΗΤΕΣ

Εγκρίνεται
Τρίκαλα 9/11/04
Ο Νομάρχης
Ηλίας Βλαχογιάννης

ΡΥΜΟΤΟΜΙΚΟ ΣΧΕΔΙΟ

Έγινε έλεγχος
Τρίκαλα 2/11/04
ΕΥΑΓΓ. ΜΑΗ - ΤΑΛΛΑΡΟΥ

Ο ΔΙΕΥΘΥΝΤΗΣ
ΑΝΑΣΤΑΣΙΟΣ ΤΑΣΙΟΥ

ΚΛΙΜΑΚΑ 1:1000
ΟΚΤΩΒΡΙΟΣ 2003

ΠΕΡΙΟΧΗ ΜΕΛΕΤΗΣ: Δ.Δ. ΟΙΧΑΛΙΑΣ
ΔΗΜΟΥ ΟΙΧΑΛΙΑΣ
ΝΟΜΟΣ ΤΡΙΚΑΛΩΝ

ΕΘΝΙΚΟ ΤΥΠΟΓΡΑΦΕΙΟ
Για τεχνικούς λόγους στο σχεδιάγραμμα
έγινε σμίκρυνση κατά ποσοστό 30%


3256-43854/1
ΝΟΜΟΣ
ΤΡΙΚΑΛΩΝ (22)
ΔΗΜΟΣ
ΟΙΧΑΛΙΑΣ
ΔΙΑΓΡΑΜΜΑ ΣΥΝΔΕΣΗΣ ΦΥΛΛΩΝ
3248-43860/1
3256-43860/1
3264-43860/1
3248-43854/1
3264-43854/1
3248-43848/1
3256-43848/1
3264-43848/1




ΝΟΜΑΡΧΙΑΚΗ ΑΥΤΟΔΙΟΙΚΗΣΗ ΤΡΙΚΑΛΩΝ
ΔΙΕΥΘΥΝΣΗ ΠΟΛΕΟΔΟΜΙΑΣ ΚΑΙ ΠΕΡΙΒΑΛΛΟΝΤΟΣ

ΥΠΟΜΝΗΜΑ

ΡΥΜΟΤΟΜΙΚΗ ΓΡΑΜΜΗ (ΠΡΑΣΙΝΗ)
ΟΙΚΟΔΟΜΙΚΗ ΓΡΑΜΜΗ (ΚΟΚΚΙΝΗ)
ΚΑΤΑΡΓΟΥΜΕΝΗ Ρ.Γ.-Ο.Γ ΣΧΕΔΙΟΥ 1927

ΟΡΟΙ ΔΟΜΗΣΗΣ
ΕΛΑΧΙΣΤΟ ΕΜΒΑΔΟΝ: 250 Μ2
ΕΛΑΧΙΣΤΟ ΠΡΟΣΩΠΟ: 13 Μ
ΜΕΓΙΣΤΗ ΚΑΛΥΨΗ: 70 %
ΜΕΓΙΣΤΗ ΔΟΜΗΣΗ: 08
ΜΕΓΙΣΤΟ ΥΨΟΣ: 11 Μ
ΟΡΟΦΟΙ: 3 ΟΡΟΦΟΙ
ΚΑΤΑ ΛΟΙΠΑ ΩΣ ΓΟΚ

ΕΘΝΙΚΟ ΤΥΠΟΓΡΑΦΕΙΟ
Για τεχνικούς λόγους στο σχεδιάγραμμα έγινε σμίκρυνση κατά ποσοστό 30 %

Θεωρήθηκε
Ο Δήμαρχος Οιχαλίας
Αθανάσιος Δ. Ζιώγκας

## ΠΟΛΕΟΔΟΜΙΚΗ ΜΕΛΕΤΗ ΑΝΑΘΕΩΡΗΣΗΣ

ΔΙΑΝΟΜΗ ΠΙΝΑΚΙΔΩΝ

| | | |
|---|---|---|
| 1 | 2 | |
| 3 | 4 | 5 |
| 6 | 7 | 8 |
| 9 | 10 | 11 |
| 12 | 13 | |

ΜΕΛΕΤΗΤΕΣ
Εγκρίνεται
Τρίκαλα 8/10/04
Ο Νομάρχης
Ηλίας Βλαχογιάννης

## ΡΥΜΟΤΟΜΙΚΟ ΣΧΕΔΙΟ

Έγινε έλεγχος
Τρίκαλα 2/4/04
ΕΥΑΓΓ. ΜΑΗ - ΤΑΛΛΑΡΟΥ

Ο Διευθυντής
Αναστάσιος Τασίου

ΚΛΙΜΑΚΑ 1:1000
ΟΚΤΩΒΡΙΟΣ 2003

ΠΕΡΙΟΧΗ ΜΕΛΕΤΗΣ: Δ.Δ ΟΙΧΑΛΙΑΣ
ΔΗΜΟΥ ΟΙΧΑΛΙΑΣ
ΝΟΜΟΣ ΤΡΙΚΑΛΩΝ

3264-43854/1

XL

XLI

LXVI

LXIV

LXIII

LXXI

LXX

χώρος πλατείας

182996 Α
103.95

ΝΟΜΟΣ
ΤΡΙΚΑΛΩΝ (22)

ΔΗΜΟΣ
ΟΙΧΑΛΙΑΣ

ΔΙΑΓΡΑΜΜΑ ΣΥΝΔΕΣΗΣ ΦΥΛΛΩΝ

| | | |
|---|---|---|
| 3258-43860/1 | 3264-43860/1 | 3272-43860/1 |
| 3258-43854/1 | 3264-43854/1 | 3272-43854/1 |
| 3258-43848/1 | 3264-43848/1 | 3272-43848/1 |






ΝΟΜΑΡΧΙΑΚΗ ΑΥΤΟΔΙΟΙΚΗΣΗ ΤΡΙΚΑΛΩΝ
ΔΙΕΥΘΥΝΣΗ ΠΟΛΕΟΔΟΜΙΑΣ ΚΑΙ ΠΕΡΙΒΑΛΛΟΝΤΟΣ

ΥΠΟΜΝΗΜΑ

ΡΥΜΟΤΟΜΙΚΗ ΓΡΑΜΜΗ (ΠΡΑΣΙΝΗ)
ΟΙΚΟΔΟΜΙΚΗ ΓΡΑΜΜΗ (ΚΟΚΚΙΝΗ)
ΚΑΤΑΡΓΟΥΜΕΝΗ Ρ.Γ.-Ο.Γ. ΣΧΕΔΙΟΥ 1927

ΕΘΝΙΚΟ ΤΥΠΟΓΡΑΦΕΙΟ
Για τεχνικούς λόγους στο σχεδιάγραμμα
έγινε σμίκρυνση κατά ποσοστό 30 %

ΟΡΟΙ ΔΟΜΗΣΗΣ
ΕΛΑΧΙΣΤΟ ΕΜΒΑΔΟΝ: 250M2
ΕΛΑΧΙΣΤΟ ΠΡΟΣΩΠΟ: 13M
ΜΕΓΙΣΤΗ ΚΑΛΥΨΗ: 70 %
ΜΕΓΙΣΤΗ ΔΟΜΗΣΗ: 0,8
ΜΕΓΙΣΤΟ ΥΨΟΣ: 11 M
ΟΡΟΦΟΙ: 3 ΟΡΟΦΟΙ
ΚΑΤΑ ΛΟΙΠΑ ΩΣ ΓΟΚ

ΘΕΩΡΗΘΗΚΕ
Ο ΔΗΜΑΡΧΟΣ ΟΙΧΑΛΙΑΣ
Κωνσταντίνος Δ. Ζιώγκος

ΠΟΛΕΟΔΟΜΙΚΗ ΜΕΛΕΤΗ ΑΝΑΘΕΩΡΗΣΗΣ

ΔΙΑΝΟΜΗ ΠΙΝΑΚΙΔΩΝ

| | | |
|---|---|---|
| 1 | 2 | |
| 3 | 4 | 5 |
| 6 | 7 | 8 |
| 9 | 10 | 11 |
| 12 | 13 | |

ΜΕΛΕΤΗΤΕΣ

ΕΓΚΡΙΝΕΤΑΙ
Τρίκαλα 8/11/04
Ο ΝΟΜΑΡΧΗΣ
ΗΛΙΑΣ ΒΛΑΧΟΓΙΑΝΝΗΣ

ΡΥΜΟΤΟΜΙΚΟ ΣΧΕΔΙΟ

Έγινε έλεγχος
Λαμία 9/4/04
ΕΥΑΓΓ. ΜΑΗ - ΤΑΛΛΑΡΟΥ

Θεωρήθηκε
Ο ΔΙΕΥΘΥΝΤΗΣ
ΑΝΑΣΤΑΣΙΟΣ ΤΑΣΙΟΥ


ΚΛΙΜΑΚΑ 1:1000

ΟΚΤΩΒΡΙΟΣ 2003

ΠΕΡΙΟΧΗ ΜΕΛΕΤΗΣ: Δ.Δ ΟΙΧΑΛΙΑΣ
ΔΗΜΟΥ ΟΙΧΑΛΙΑΣ
ΝΟΜΟΣ ΤΡΙΚΑΛΩΝ


3256-43848/1
ΔΙΑΓΡΑΜΜΑ ΣΥΝΔΕΣΗΣ ΦΥΛΛΩΝ
3248-43854/1
3256-43854/1
3264-43854/1
3248-43848/1
3264-43848/1
3248-43842/1
3256-43842/1
3264-43842/1
ΝΟΜΟΣ
ΤΡΙΚΑΛΩΝ (22)
ΔΗΜΟΣ
ΟΙΧΑΛΙΑΣ



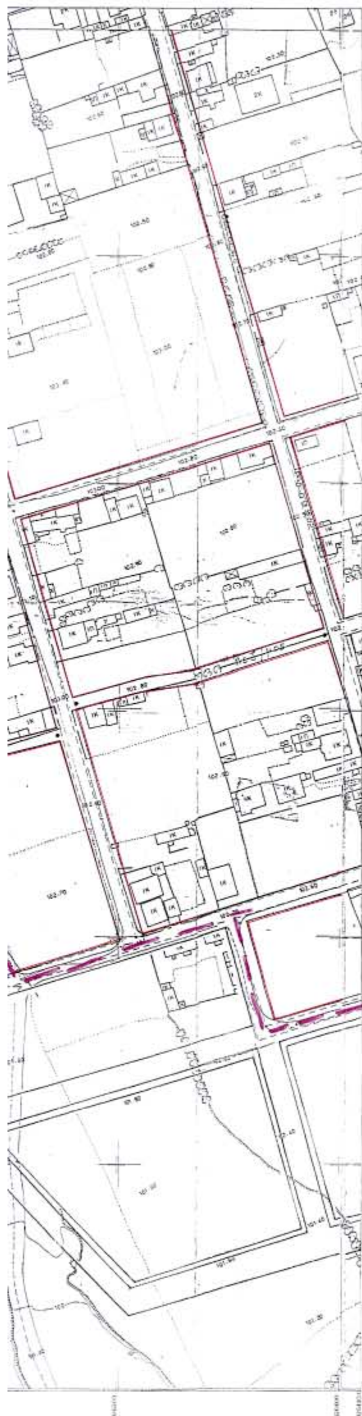

ΝΟΜΑΡΧΙΑΚΗ ΑΥΤΟΔΙΟΙΚΗΣΗ ΤΡΙΚΑΛΩΝ
ΔΙΕΥΘΥΝΣΗ ΠΟΛΕΟΔΟΜΙΑΣ ΚΑΙ ΠΕΡΙΒΑΛΛΟΝΤΟΣ

ΥΠΟΜΝΗΜΑ

ΟΡΟΙ ΔΟΜΗΣΗΣ
ΕΛΑΧΙΣΤΟ ΕΜΒΑΔΟΝ: 250Μ2
ΕΛΑΧΙΣΤΟ ΠΡΟΣΩΠΟ: 13 Μ
ΜΕΓΙΣΤΗ ΚΑΛΥΨΗ: 70 %
ΜΕΓΙΣΤΗ ΔΟΜΗΣΗ: 0,8
ΜΕΓΙΣΤΟ ΥΨΟΣ: 11 Μ
ΟΡΟΦΟΙ: 3 ΟΡΟΦΟΙ
ΚΑΤΑ ΛΟΙΠΑ ΩΣ ΓΟΚ




ΠΟΛΕΟΔΟΜΙΚΗ ΜΕΛΕΤΗ ΑΝΑΘΕΩΡΗΣΗΣ

ΔΙΑΝΟΜΗ ΠΙΝΑΚΙΔΩΝ

| | | |
|---|---|---|
| 1 | 2 | |
| 3 | 4 | 5 |
| 6 | 7 | 8 |
| 9 | 10 | 11 |
| 12 | 13 | |

ΕΓΚΡΙΝΕΤΑΙ
Τρίκαλα 9/11/04
Ο ΝΟΜΑΡΧΗΣ
ΗΛΙΑΣ ΒΛΑΧΟΓΙΑΝΝΗΣ

ΡΥΜΟΤΟΜΙΚΟ ΣΧΕΔΙΟ

2/4/04



ΚΛΙΜΑΚΑ 1:1000

ΟΚΤΩΒΡΙΟΣ 2003

ΠΕΡΙΟΧΗ ΜΕΛΕΤΗΣ: Δ.Δ. ΟΙΧΑΛΙΑΣ
ΔΗΜΟΥ ΟΙΧΑΛΙΑΣ
ΝΟΜΟΣ ΤΡΙΚΑΛΩΝ


3264-43848/1
ΝΟΜΟΣ
ΤΡΙΚΑΛΩΝ (22)
ΔΗΜΟΣ
ΟΙΧΑΛΙΑΣ
3256-43854/1
3264-43854/1
3272-43854/1
3256-43848/1
3264-43848/1
3272-43848/1
3256-43842/1
3264-43842/1
3272-43842/1


χώρος πλατείας
162897Δ
102.55

## ΝΟΜΑΡΧΙΑΚΗ ΑΥΤΟΔΙΟΙΚΗΣΗ ΤΡΙΚΑΛΩΝ
## ΔΙΕΥΘΥΝΣΗ ΠΟΛΕΟΔΟΜΙΑΣ ΚΑΙ ΠΕΡΙΒΑΛΛΟΝΤΟΣ

ΥΠΟΜΝΗΜΑ

ΕΘΝΙΚΟ ΤΥΠΟΓΡΑΦΕΙΟ
Για τεχνικούς λόγους στο σχεδιάγραμμα έγινε σμίκρυνση κατά ποσοστό 70 %

ΟΡΟΙ ΔΟΜΗΣΗΣ
ΕΛΑΧΙΣΤΟ ΕΜΒΑΔΟΝ: 250M2
ΕΛΑΧΙΣΤΟ ΠΡΟΣΩΠΟ: 13 Μ
ΜΕΓΙΣΤΗ ΚΑΛΥΨΗ: 70 %
ΜΕΓΙΣΤΗ ΔΟΜΗΣΗ: 0,8
ΜΕΓΙΣΤΟ ΥΨΟΣ: 11 Μ
ΟΡΟΦΟΙ: 3 ΟΡΟΦΟΙ
ΚΑΤΑ ΛΟΙΠΑ ΩΣ ΓΟΚ

ΘΕΩΡΗΘΗΚΕ
ΔΗΜΑΡΧΟΣ ΟΙΧΑΛΙΑΣ

ΠΟΛΕΟΔΟΜΙΚΗ ΜΕΛΕΤΗ ΑΝΑΘΕΩΡΗΣΗΣ

ΔΙΑΝΟΜΗ ΠΙΝΑΚΙΔΩΝ

| | | |
|---|---|---|
| 1 | 2 | |
| 3 | 4 | 5 |
| 6 | 7 | 8 |
| 9 | 10 | 11 |
| 12 | 13 | |

ΕΓΚΡΙΝΕΤΑΙ
9/4/04
ΒΛΑΧΟΓΙΑΝΝΗΣ

ΡΥΜΟΤΟΜΙΚΟ ΣΧΕΔΙΟ

Έγινε έλεγχος
Τρίκαλα 2/4/04

ΚΛΙΜΑΚΑ 1:1000

ΟΚΤΩΒΡΙΟΣ 2003

ΠΕΡΙΟΧΗ ΜΕΛΕΤΗΣ: Δ.Δ ΟΙΧΑΛΙΑΣ
ΔΗΜΟΥ ΟΙΧΑΛΙΑΣ
ΝΟΜΟΣ ΤΡΙΚΑΛΩΝ

ΝΟΜΑΡΧΙΑΚΗ ΑΥΤΟΔΙΟΙΚΗΣΗ ΤΡΙΚΑΛΩΝ
ΔΙΕΥΘΥΝΣΗ ΠΟΛΕΟΔΟΜΙΑΣ ΚΑΙ ΠΕΡΙΒΑΛΛΟΝΤΟΣ

ΥΠΟΜΝΗΜΑ

Τρίκαλα 5/04
Ο ΝΟΜΑΡΧΗΣ

ΗΛΙΑΣ ΒΛΑΧΟΓΙΑΝΝΗΣ

ΕΘΝΙΚΟ ΤΥΠΟΓΡΑΦΕΙΟ
Για τεχνικούς λόγους στο σχεδιάγραμμα
έγινε σμίκρυνση κατά ποσοστό 30 %

ΟΡΟΙ ΔΟΜΗΣΗΣ
ΕΛΑΧΙΣΤΟ ΕΜΒΑΔΟΝ: 250 Μ2
ΕΛΑΧΙΣΤΟ ΠΡΟΣΩΠΟ: 13 Μ
ΜΕΓΙΣΤΗ ΚΑΛΥΨΗ: 70 %
ΜΕΓΙΣΤΗ ΔΟΜΗΣΗ: 0,8
ΜΕΓΙΣΤΟ ΥΨΟΣ: 11 Μ
ΟΡΟΦΟΙ: 3 ΟΡΟΦΟΙ
ΚΑΤΑ ΛΟΙΠΑ ΩΣ ΓΟΚ

ΘΕΩΡΗΘΗΚΕ
Ο ΔΗΜΑΡΧΟΣ ΟΙΧΑΛΙΑΣ
Αθανάσιος Δ. Ζιώγκος

ΠΟΛΕΟΔΟΜΙΚΗ ΜΕΛΕΤΗ ΑΝΑΘΕΩΡΗΣΗΣ

ΔΙΑΝΟΜΗ ΠΙΝΑΚΙΔΩΝ

| | | |
|---|---|---|
| 1 | | |
| 3 | 4 | 5 |
| 6 | 7 | 8 |
| 9 | 10 | 11 |
| 12 | 13 | |

ΕΓΚΡΙΝΕΤΑΙ
Τρίκαλα 9/4/04
Ο ΝΟΜΑΡΧΗΣ
ΗΛΙΑΣ ΒΛΑΧΟΓΙΑΝΝΗΣ

ΡΥΜΟΤΟΜΙΚΟ ΣΧΕΔΙΟ


2/4/04




ΚΛΙΜΑΚΑ 1:1000


ΟΚΤΩΒΡΙΟΣ 2003

ΠΕΡΙΟΧΗ ΜΕΛΕΤΗΣ: Δ.Δ ΟΙΧΑΛΙΑΣ
ΔΗΜΟΥ ΟΙΧΑΛΙΑΣ
ΝΟΜΟΣ ΤΡΙΚΑΛΩΝ

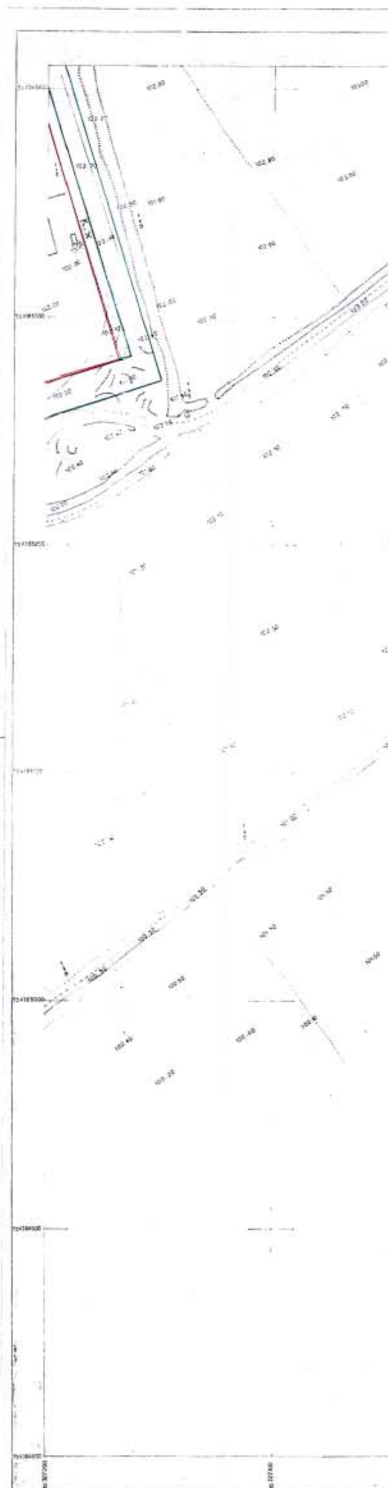

183005
104.39

ΚΛΙΜΑΚΑ

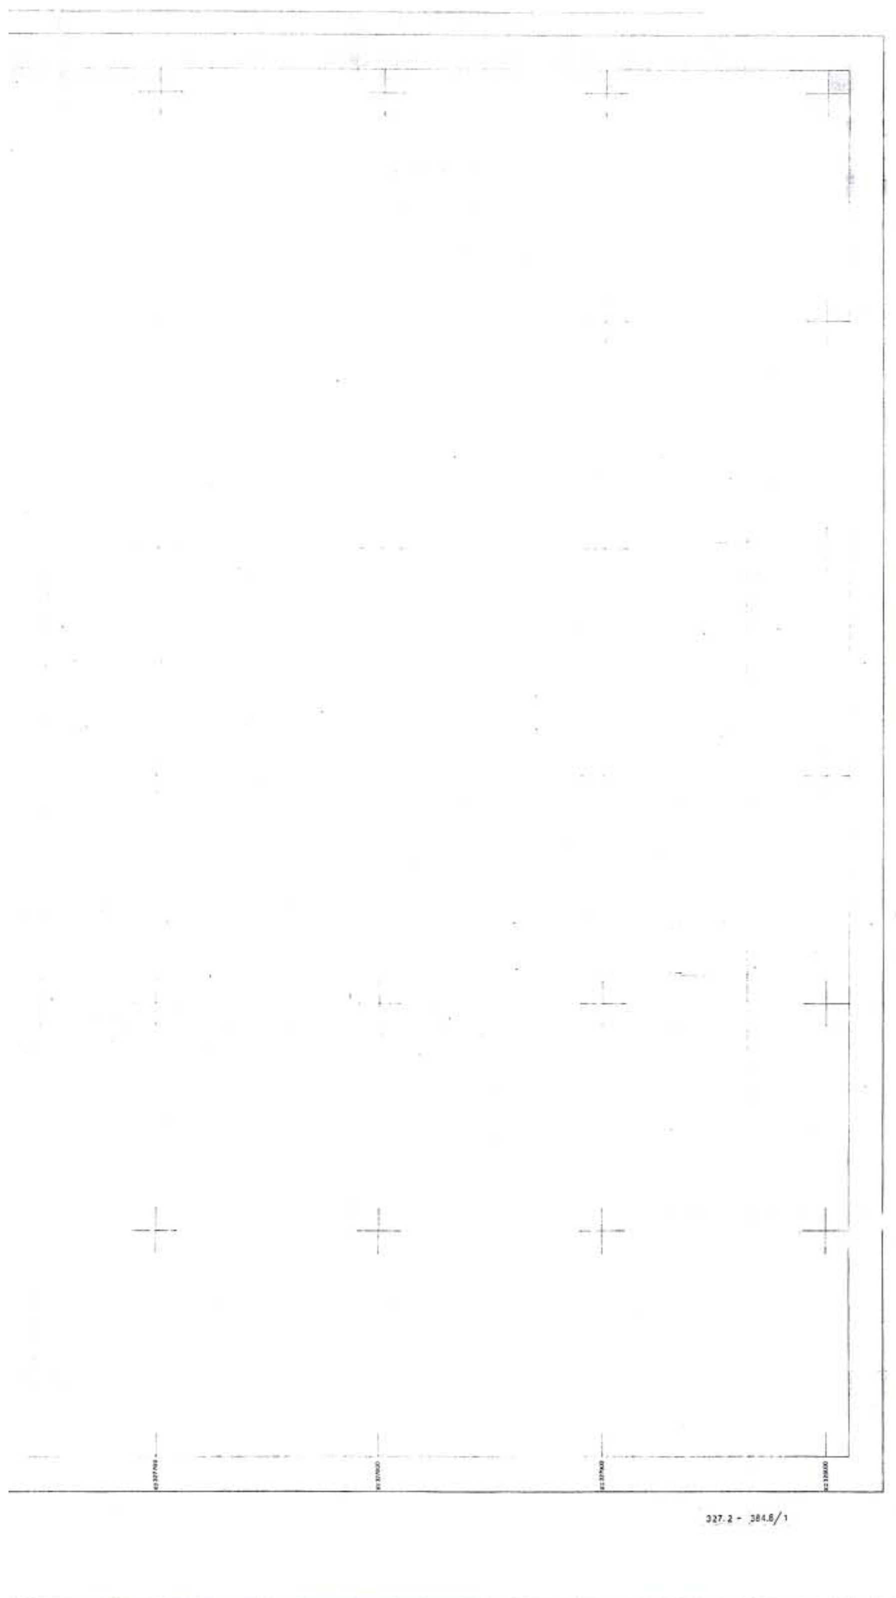
327.2 - 384.8/1